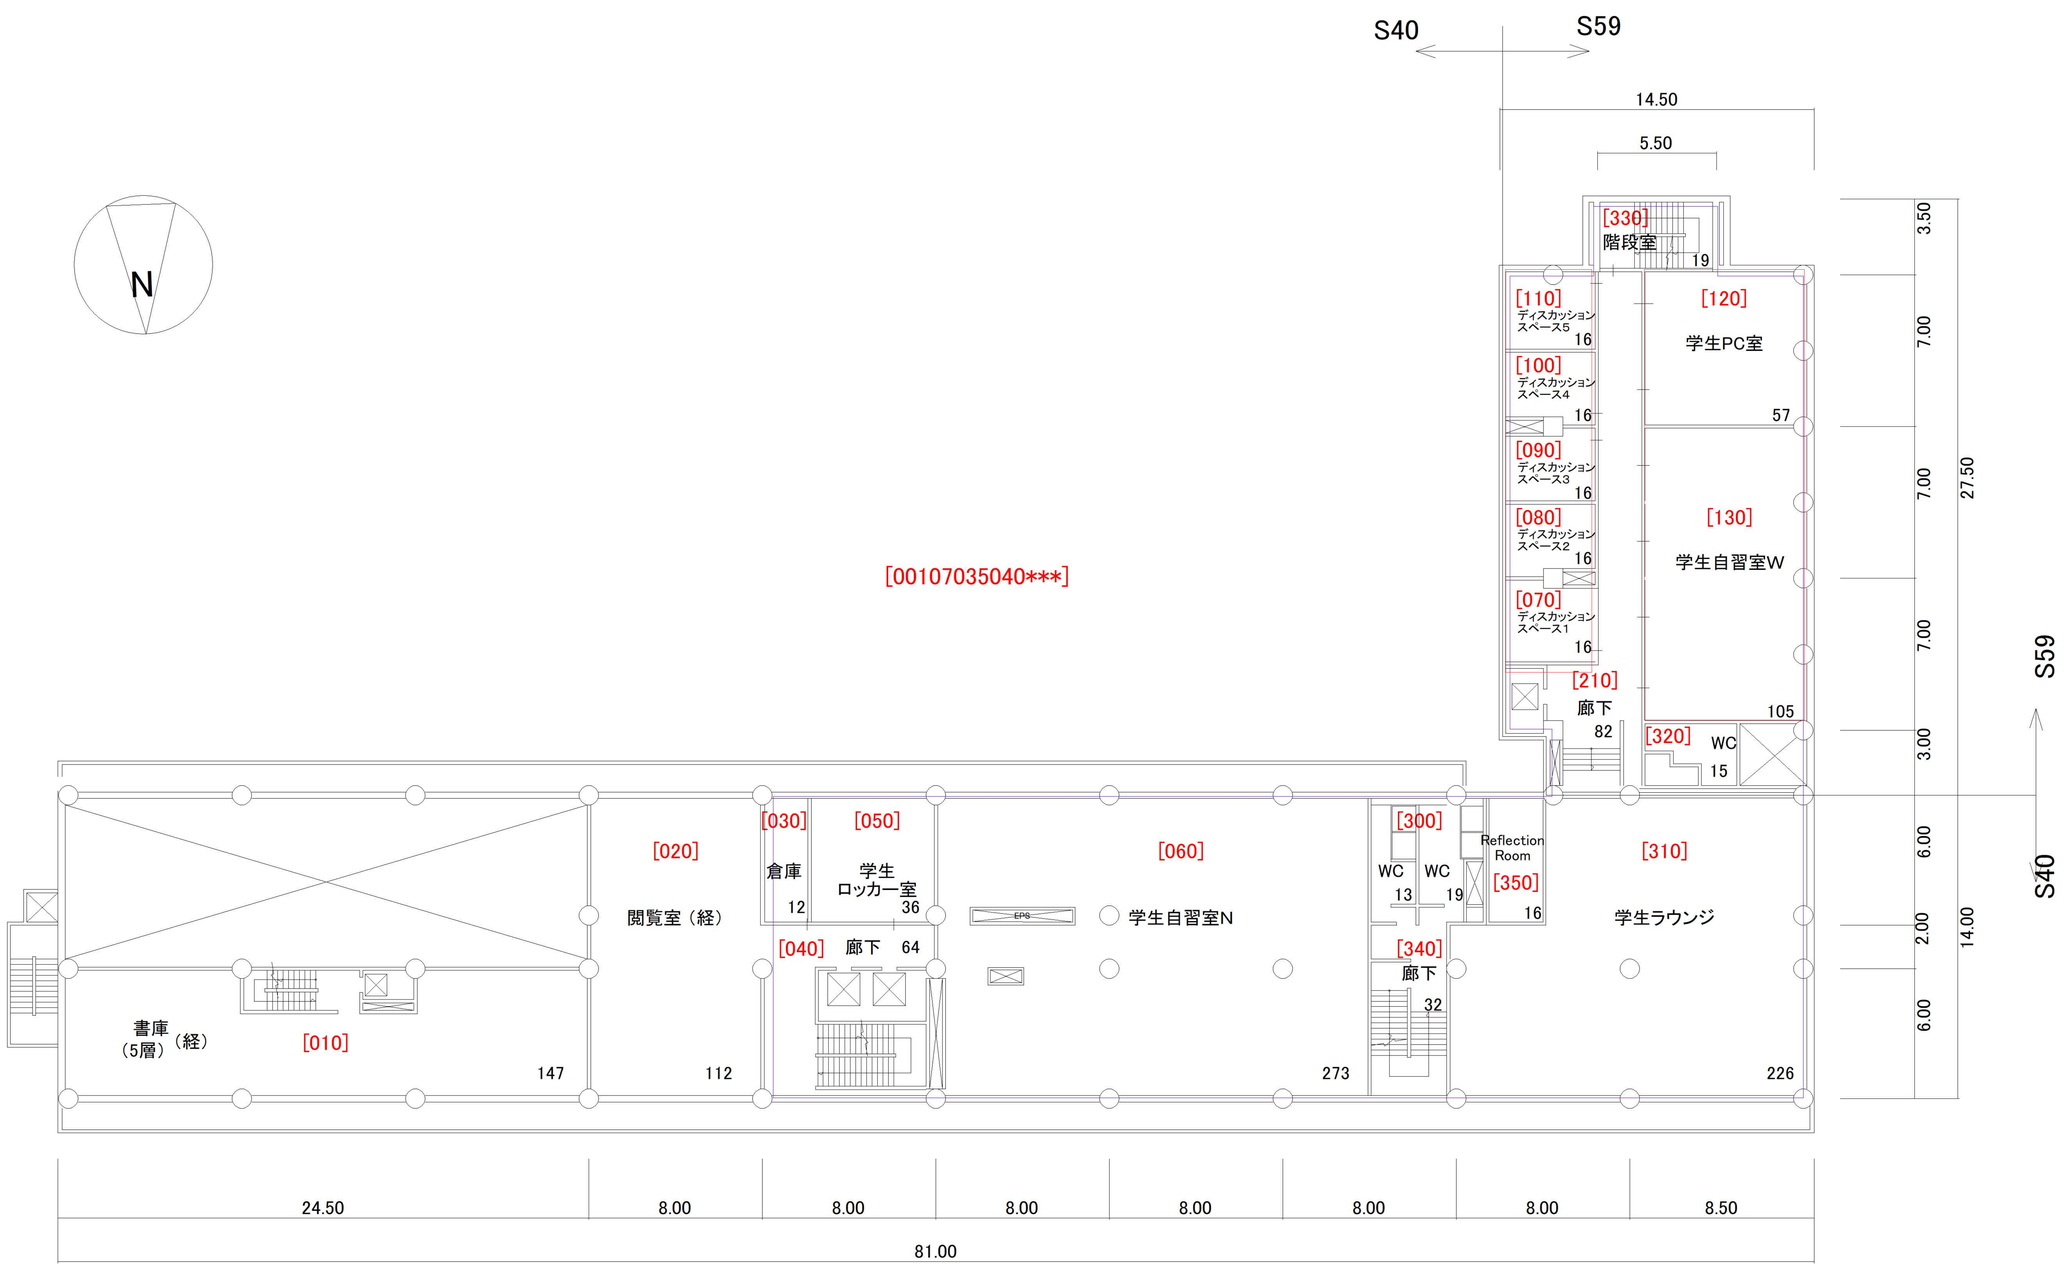

4階平面図　1,305㎡　S=1/400